



ΕΦΗΜΕΡΙΣ ΤΗΣ ΚΥΒΕΡΝΗΣΕΩΣ

ΤΗΣ ΕΛΛΗΝΙΚΗΣ ΔΗΜΟΚΡΑΤΙΑΣ

ΤΕΥΧΟΣ ΤΕΤΑΡΤΟ | Αρ. Φύλλου 996

14 Νοεμβρίου 2002

ΠΕΡΙΕΧΟΜΕΝΑ

ΔΙΑΤΑΓΜΑΤΑ

(1)

Τροποποίηση της Ζώνης Ελεγχόμενης Ανάπτυξης «ΖΕΑ» στην περιοχή «Ελαιώνα» των Δήμων Αθηναίων, Αγ. Ιωάννη Ρέντη, Αιγάλεω, Περιστερίου και Ταύρου (Ν. Αττικής).

Ο ΠΡΟΕΔΡΟΣ
ΤΗΣ ΕΛΛΗΝΙΚΗΣ ΔΗΜΟΚΡΑΤΙΑΣ

Έχοντας υπόψη:

1. Τις διατάξεις του άρθρου 185 του από 14.7.1999 Π.Δ/τος «Κώδικας Βασικής Πολεοδομικής Νομοθεσίας» (Δ΄ 580).

2. Τις διατάξεις του άρθρου 29Α του Ν. 1558/1985 «Κυβέρνηση και Κυβερνητικά Όργανα» (Α΄ 137), όπως αυτό προστέθηκε με το άρθρο 27 του Ν. 2081/1992 (Α΄ 154) και τροποποιήθηκε με την παρ. 2α του άρθρου 1 του Ν. 2469/1997 (Α΄ 38).

3. Την 2/συν.20/6.3.2002 γνωμοδότηση της Εκτελεστικής Επιτροπής του Οργανισμού Αθήνας.

4. Το 793/11.3.2002 έγγραφο του Οργανισμού Ρυθμιστικού Σχεδίου και Προστασίας Περιβάλλοντος Αθήνας προς τους Δήμους Αθηναίων, Αγ. Ιωάννη Ρέντη, Αιγάλεω, Περιστερίου και Ταύρου.

5. Το γεγονός ότι από τις κανονιστικές διατάξεις αυτού του διατάγματος δεν προκαλείται δαπάνη σε βάρος του κρατικού προϋπολογισμού και των προϋπολογισμών των οικείων Ο.Τ.Α.

6. Την 529/2002 γνωμοδότηση του Συμβουλίου της Επικρατείας με πρόταση της Υπουργού Περιβάλλοντος, Χωροταξίας και Δημοσίων Έργων, αποφασίζουμε:

Άρθρο 1

Εγκρίνεται η τροποποίηση της Ζώνης Ελεγχόμενης Ανάπτυξης (ΖΕΑ) στην περιοχή «Ελαιώνα» των Δήμων Αθηναίων, Αγίου Ιωάννη Ρέντη, Αιγάλεω, Περιστερίου και Ταύρου (Ν. Αττικής) που καθορίστηκε με το από 18.12.1990 Π.Δ/γμα (Δ΄ 709) με την επέκταση του ορίου αυτής στη διασταύρωση των λεωφόρων Π. Ράλλη και Θηβών του δήμου Αιγάλεω, για την ένταξη εντός αυτής του χώρου των σχολείων, όπως φαίνεται με κόκκινο χρώμα στο σχετικό πρωτότυπο διάγραμμα σε κλίμακα 1:1000, που θεωρήθηκε από τον Προϊστάμενο της Διεύθυνσης Τοπογραφικών Εφαρμογών με την 18644/2002 πράξη του και που αντίτυπό του σε φωτοσμίκρυνση δημοσιεύεται με το παρόν διάταγμα.

Άρθρο 2

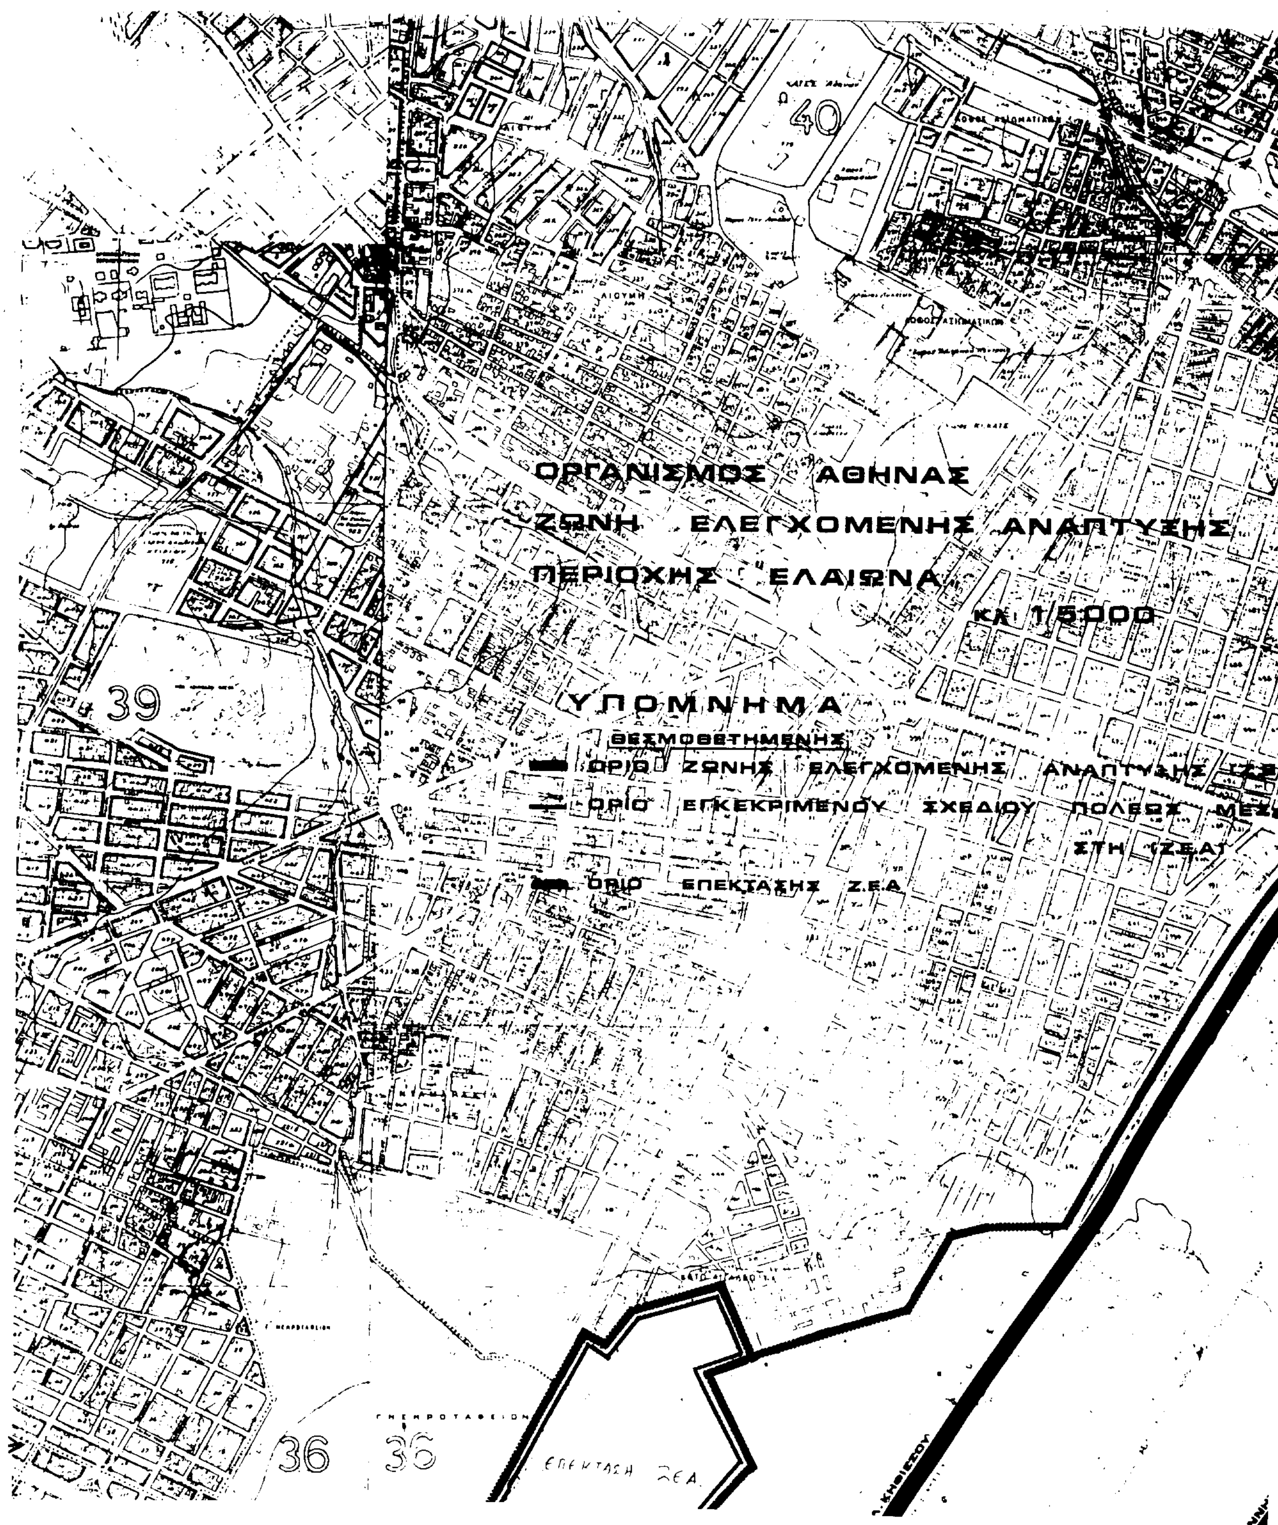
Η ισχύς του παρόντος διατάγματος αρχίζει από τη δημοσίευσή του στην Εφημερίδα της Κυβερνήσεως.

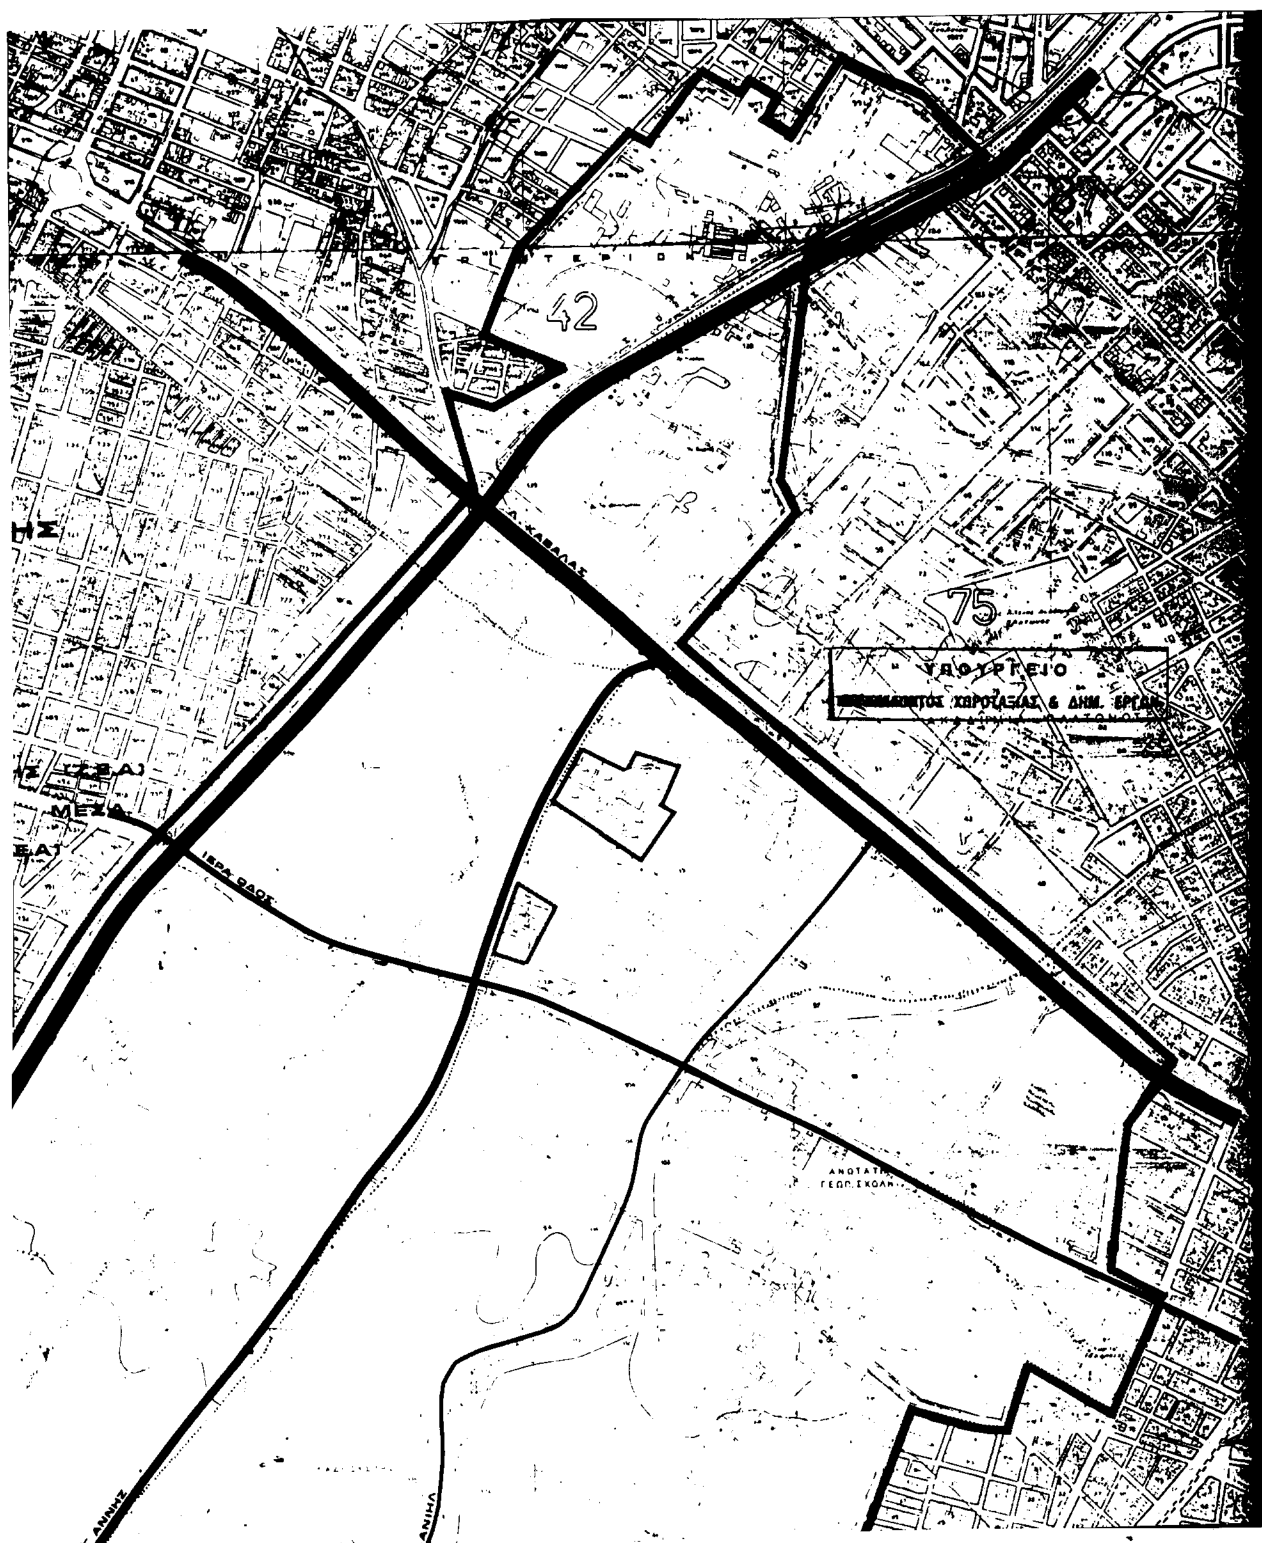
Στην Υπουργό Περιβάλλοντος, Χωροταξίας και Δημοσίων Έργων αναθέτουμε τη δημοσίευση και εκτέλεση του παρόντος διατάγματος.

Αθήνα, 15 Οκτωβρίου 2002

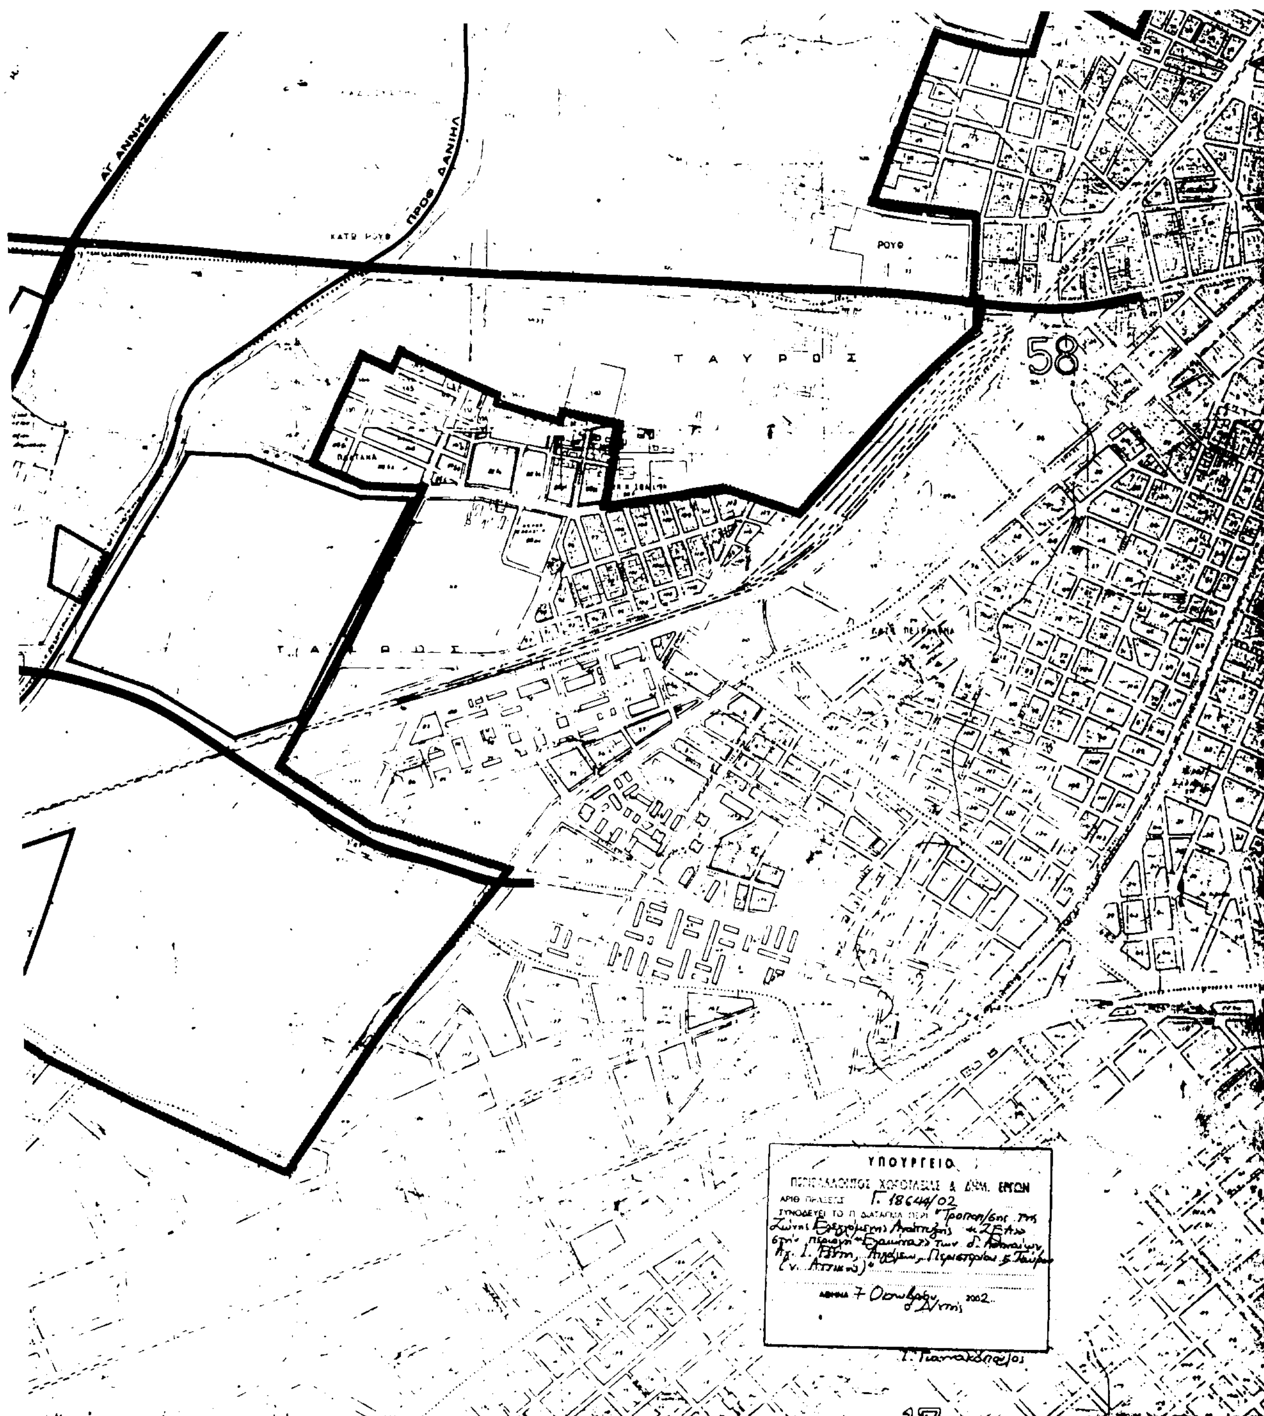
Ο ΠΡΟΕΔΡΟΣ ΤΗΣ ΔΗΜΟΚΡΑΤΙΑΣ
ΚΩΝΣΤΑΝΤΙΝΟΣ ΣΤΕΦΑΝΟΠΟΥΛΟΣ

Η ΥΠΟΥΡΓΟΣ
ΠΕΡΙΒΑΛΛΟΝΤΟΣ, ΧΩΡΟΤΑΞΙΑΣ ΚΑΙ ΔΗΜΟΣΙΩΝ ΕΡΓΩΝ
ΒΑΣΩ ΠΑΠΑΝΔΡΕΟΥ


ΟΡΓΑΝΙΣΜΟΣ ΑΘΗΝΑΣ
ΖΩΝΗ ΕΛΕΓΧΟΜΕΝΗΣ ΑΝΑΠΤΥΞΗΣ
ΠΕΡΙΟΧΗΣ ΕΛΑΙΩΝΑ
ΚΛ 1/5000
ΥΠΟΜΝΗΜΑ
ΘΕΣΜΟΘΕΤΗΜΕΝΗΣ
ΟΡΙΟ ΖΩΝΗΣ ΕΛΕΓΧΟΜΕΝΗΣ ΑΝΑΠΤΥΞΗΣ
ΟΡΙΟ ΕΓΚΕΚΡΙΜΕΝΟΥ ΣΧΕΔΙΟΥ ΠΟΛΕΩΣ
ΣΤΗ ΖΕΑ
ΟΡΙΟ ΕΠΕΚΤΑΣΗΣ Ζ.Ε.Α
40
39
36
36
ΕΠΕΚΤΑΣΗ ΖΕΑ


42
75
ΙΕΡΑ ΟΔΟΣ


36
36
Π. ΡΑΛΛΗ
19
ΕΘΝΙΚΟ ΤΥΠΟΓΡΑΦΕΙΟ
Για τεχνικούς λόγους στο σχεδιάγραμμα
έγινε σμίκρυνση κατά ποσοστό 35%


ΑΓ. ΑΝΝΗΣ
ΡΟΥΦ
Τ Α Υ Ρ Ο Σ
58
ΥΠΟΥΡΓΕΙΟ
ΠΕΡΙΒΑΛΛΟΝΤΟΣ ΧΩΡΟΤΑΞΙΑΣ & ΔΗΜ. ΕΡΓΩΝ
ΑΡΙΘ. ΠΡΑΞΕΩΣ Γ. 18644/02
ΣΥΝΟΔΕΥΕΙ ΤΟ Π. ΔΙΑΤΑΓΜΑ ΠΕΡΙ "Τροποπ/σης της Ζώνης Ελεγχόμενης Ανάπτυξης «ΖΕΑ» στην περιοχή «Ελαιώνας» των Δ. Αθηναίων, Αγ. Ι. Ρέντη, Αιγάλεω, Περιστερίου & Ταύρου (ν. Αττικής)"
ΑΘΗΝΑ 7 Οκτωβρίου 2002
ο Δ/ντής
Ι. Γιαννακόπουλος
Αρ.Φ. 278/02
Σχ. 1

ΑΠΟΦΑΣΕΙΣ

Αριθ. 2545 (2)

Κήρυξη ως αναδασωτέας έκτασης 0,850 στρέμ. στη θέση «Γραμματικού ή Σκαλίτσα» Περιφέρειας Δ.Δ Λαντζοϊου Δήμου Ωλένης Ν. Ηλείας.

Ο ΓΕΝΙΚΟΣ ΓΡΑΜΜΑΤΕΑΣ
ΠΕΡΙΦΕΡΕΙΑΣ ΔΥΤΙΚΗΣ ΕΛΛΑΔΟΣ

Έχοντας υπόψη:

1) Τις δ/ξεις για τη δ/κή αποκ/ση το Ν. 2503/97 και την 186ΓΓ/98 (ΦΕΚ 727/Β/98) απόφ. Γεν. Γραμ. Περιφ. Δυτ. Ελλάδος.

2) Τις δ/ξεις του αρθ. 117 παρ. 3 του Συντάγματος της χώρας.

3) Τις δ/ξεις του Ν. 998/79 «περί προστασίας των Δασών κλπ» και ειδικότερα τα αρθ. 41 παρ. 1, 38 παρ. 8 & Ν. 2040/92 αριθ. 12 παρ. 3

4) Τις δ/γες του Υπουργείου Γεωργίας 16417/1180/6.7.80, 18247/3049/24.2.83 και 85144/1468/9.9.1992.

5) Την 3002/16.9.2002 πρόταση του Δασαρχείου Πύργου που αναφέρεται στο θέμα για κήρυξη δασικής έκτασης ως αναδασωτέας διότι η δασική βλάστηση που την κάλυπτε καταλήφθηκε και εκχερσώθηκε αυθαίρετα από τον Αθανάσιο Χρήστου Κακαλή κάτοικος Λαντζοϊου και επιβάλλεται η εκ νέου δάσωσή της. Η πράξη βεβαιώθηκε την 5.8.2002, αποφασίζουμε:

Κηρύσσουμε αναδασωτέα με σκοπό την επαναδημιουργία με φυσική αναγέννηση της δασικής βλάστησης που καταστράφηκε με εκχέρσωση από τον ανωτέρω, την Δημόσια δασική έκταση εμβαδού 0,850 στρεμ. που βρίσκεται στη θέση «Γραμματικού ή Σκαλίτσα» Περιφέρειας Δημ. Διαμερίσματος Λαντζοϊου Δήμου Ωλένης Ν. Ηλείας

Προσδιορίζεται από τα στοιχεία σχεδιαγράμματος και έχει όρια:

Ανατολικά: Με καλλιεργούμενη γεωργικά έκταση ιδίου με ελαιόδεντρα

Δυτικά: Με δασικό δρόμο και λωρίδα δάσους Χαλ. Πεύκης

Βόρεια: Με Δημόσιο δάσος και δρόμο (Ε.Ο. Λαντζοϊου - Χελιδονίου)

Νότια: Με λωρίδα δάσους Χαλ. Πεύκης και δασικό δρόμο

Όπως φαίνεται στο συνημμένο διάγραμμα που αποτελεί αναπόσπαστο μέρος της απόφασης αυτής.

Η απόφαση αυτή να δημοσιευθεί στην Εφημερίδα της Κυβερνήσεως.

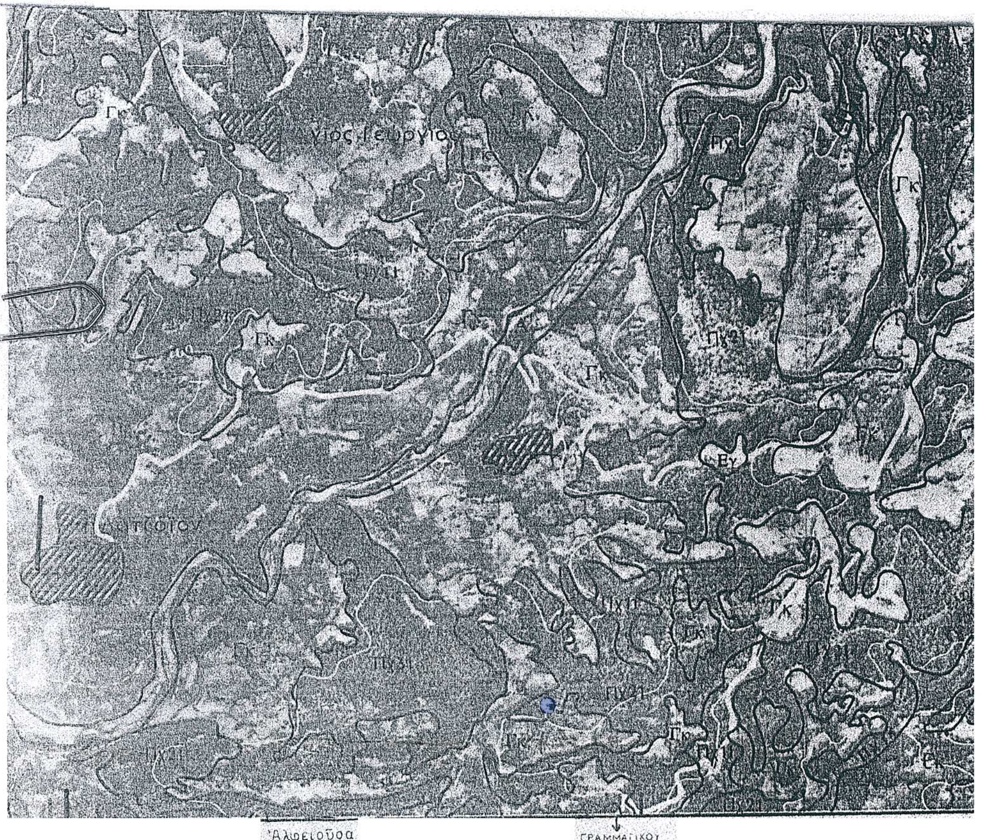
Πάτρα, 8 Οκτωβρίου 2002

Με εντολή Γεν. Γραμματέα Περιφέρειας
Ο Γενικός Διευθυντής
ΠΑΝΑΓΙΩΤΗΣ ΣΚΟΥΡΑΣ

ΑΠΟΣΠΑΣΜΑ ΧΑΡΤΟΥ

Περιοχής κοινότητας Λαντζοΐου στο οποίο φαίνεται η έκταση που καταλήφθηκε - εκχερσώθηκε από Φεβρουάριο 2002 μέχρι 5-9-2002 από τον Αθανάσιο Χρ. Κακαλή κάτοικο Γραμματικού Λαντζοΐου.

Εμβαδόν καταληφθείσης έκτασης 0,850 στρέμματα



Κλίμακα 1:20.000

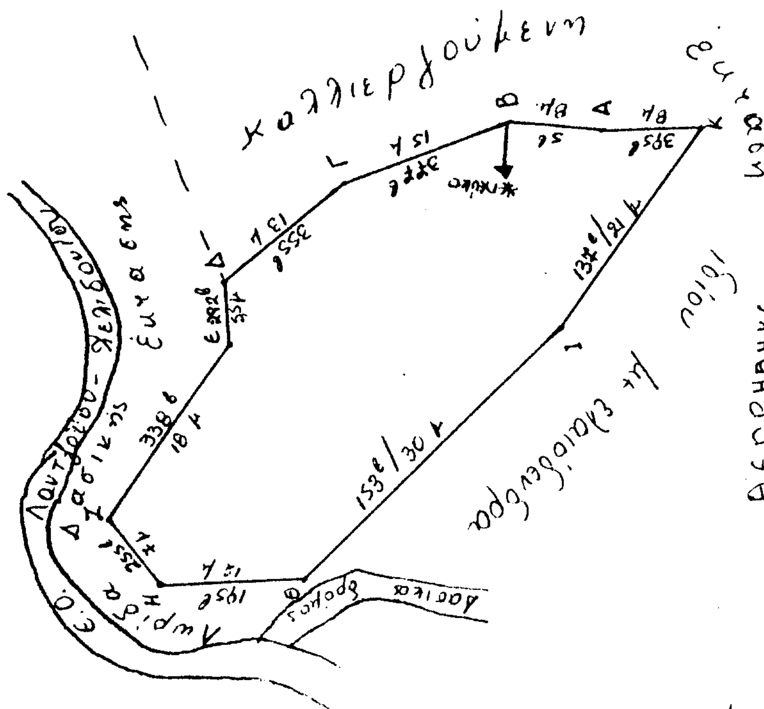
■ καταληφθείσα έκταση

Ανήκει στην 2545/02 απόφ. Γεν. Δ/ντή ΠΔΕ

ΤΟΠΟΓΡΑΦΙΚΟ ΔΙΑΓΡΑΜΜΑ

ΚΛΙΜΑΚΑ: 1:500

Ε(ΑΒΓΔΕΖΗΘΙΚ) = 0,850 στρέμματα



Θεωρήθηκε
Πάτρα 14-10-02
Ο ΠΡΟΪΣΤΑΜΕΝΟΣ ΔΕ ΓΓΠΔΕ
Λιανός Αλευρής
ΠΑΝΑΓΙΩΤΗΣ ΣΚΟΥΡΑΣ

Θεωρήθηκε
Πύργος 9-2002
Ο Δασάρχης
Παύλης Σαββάλος
Δασολόγος

Πύργος 16-9-2002
Η Συντάξασα
Σταυρούλα Κοτσίκα
Δασοπόνος

ΕΘΝΙΚΟ ΤΥΠΟΓΡΑΦΕΙΟ
Για τεχνικούς λόγους στο σχεδιάγραμμα έγινε σμίκρυνση κατά ποσοστό 78 %